


Mapa w skali 1:1000

Jednostka ewidencyjna: m_Dobre Miasto

Obręb: 2

275/39

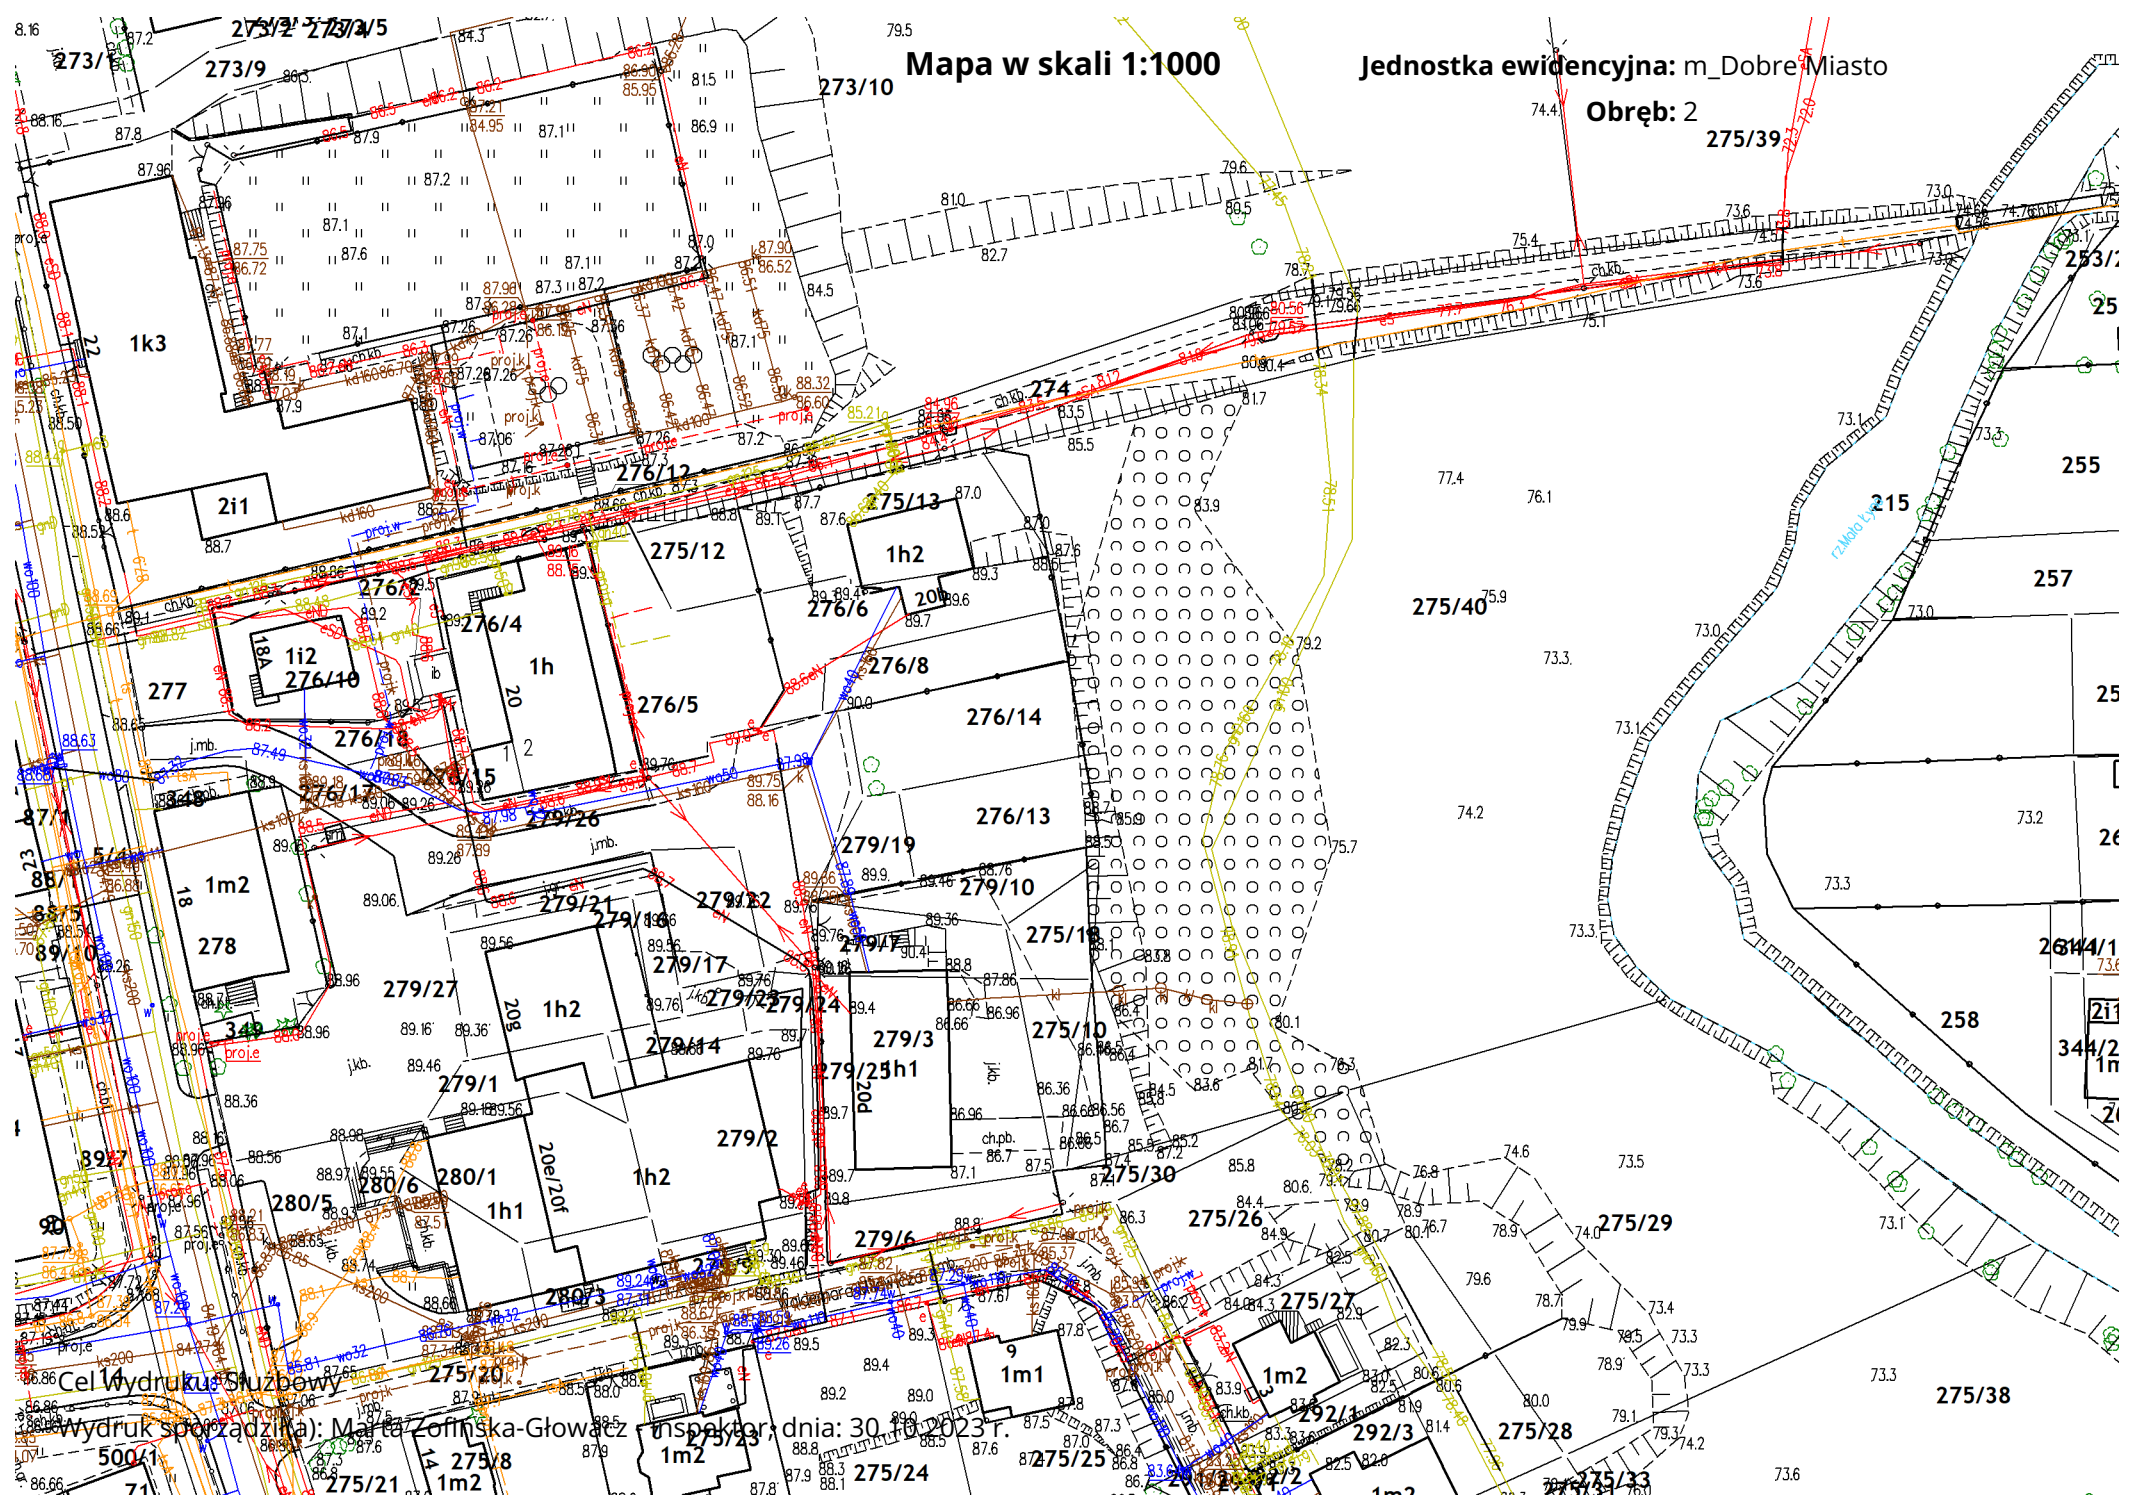

Cel Wydruku: Służbowy

Wydruk sporządziła: Marta Zofiańska-Głowacz inspektor, dnia: 30.10.2023 r.

500/1

71

275/21

275/8

1m2

275/23

275/24

275/25

275/26

275/27

275/28

275/29

275/30

275/31

275/32

275/33

275/38

275/39

2614/1

258

257

255

25

25














